

Planta Baixa
Casa 7

Av. de Fontanet 81




1. Rebedor/escala	12,20 m ²
2. Estar-Menjador-Cuina	39,30 m ²
3. Pas	1,90 m ²
4. Bany-1	4,00 m ²
5. Habitació 1	11,40 m ²

Sup. útil Planta Baixa	68,80 m ²
Sup. construïda Planta Baixa	81,70 m ²

Sup. útil accés	7,00 m ²
Sup. útil terrassa	19,50 m ²
Sup. útil jardí	81,40m ²

TOTAL Habitatge

Sup. Total útil	187,60 m ²
Sup. Total construïda	227,70 m ²

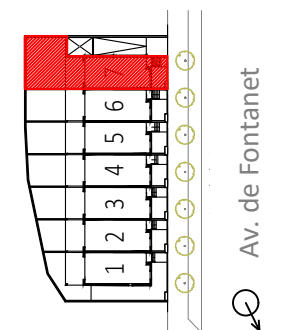

Qualificació
energètica
en fase de
projecte




Volumetric


NOTA: Aquest plànol és informatiu i no constitueix cap document contractual. La promotora es reserva el dret de modificar les distribucions i superfícies indicades per imperatiu de les administracions competents o per indicacions de la direcció facultativa. El mobiliari i el grafiat del paviment és merament orientatiu.

27/03/2023

EDICIÓ 04b

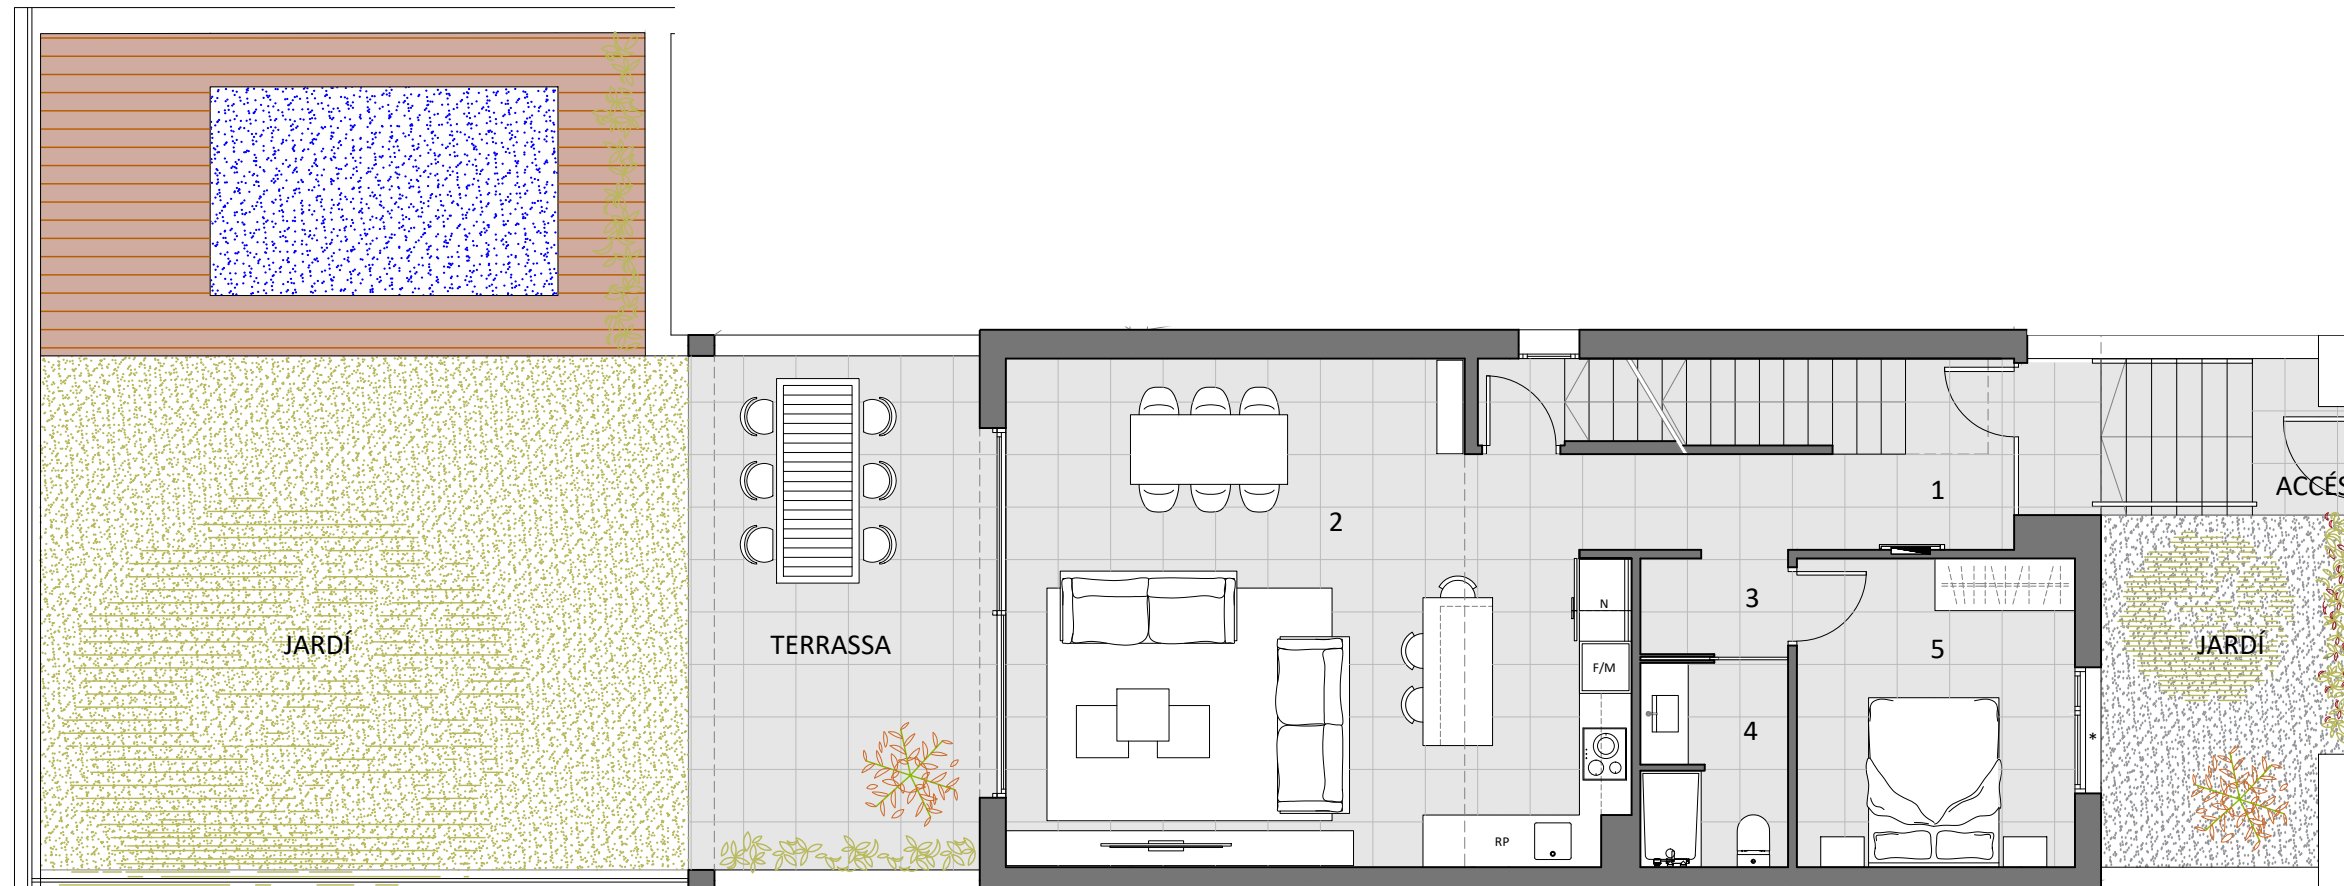

escala gràfica

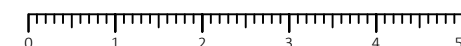

Planta Baixa
Casa 7

Av. de Fontanet 81




1. Rebedor/escala	12,20 m ²
2. Estar-Menjador-Cuina	39,30 m ²
3. Pas	1,90 m ²
4. Bany-1	4,00 m ²
5. Habitació 1	11,40 m ²

Sup. útil Planta Baixa	68,80 m ²
Sup. construïda Planta Baixa	81,70 m ²

Sup. útil accés	7,00 m ²
Sup. útil terrassa	19,50 m ²
Sup. útil jardí	81,40m ²

TOTAL Habitatge

Sup. Total útil	187,60 m ²
Sup. Total construïda	227,70 m ²

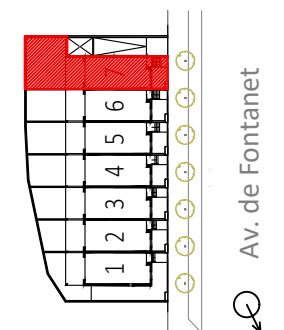

Qualificació
energètica
en fase de
projecte




Volumetric


NOTA: Aquest plànol és informatiu i no constitueix cap document contractual. La promotora es reserva el dret de modificar les distribucions i superfícies indicades per imperatiu de les administracions competents o per indicacions de la direcció facultativa. El mobiliari i el grafiat del paviment és merament orientatiu.

27/03/2023

EDICIÓ 04b

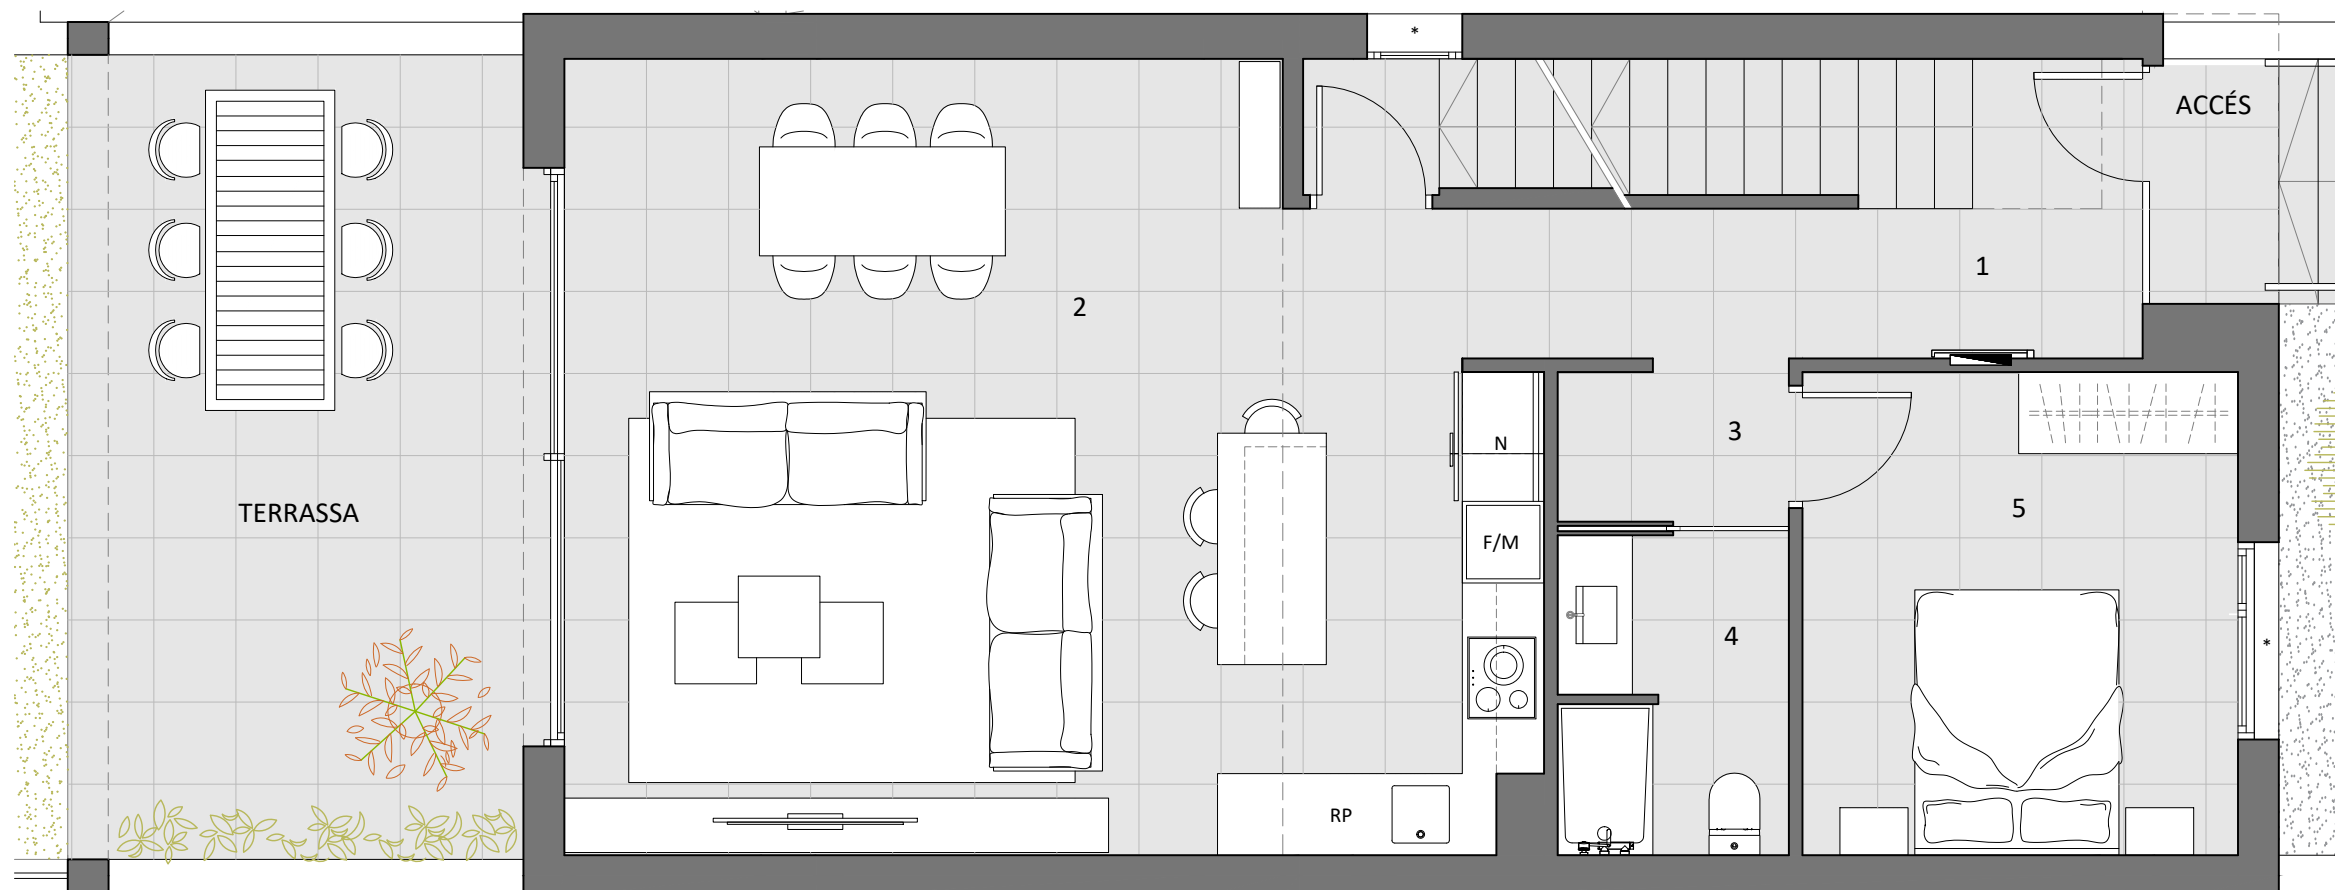

escala gràfica

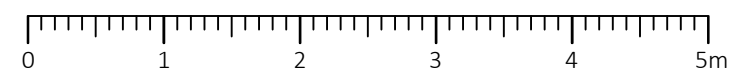

Planta Primera
Casa 7

Av. de Fontanet 81




1. Distribuïdor	6,30 m ²
2. Bany-2	4,20 m ²
3. Bany-3	4,80 m ²
4. Habitació 2	17,20 m ²
5. Habitació 3	12,10 m ²
6. Habitació 4	12,20 m ²
7. Bugaderia	1,20 m ²

Sup. útil Planta 1	58,00 m ²
Sup. construïda Planta 1	76,30 m ²

Sup. útil balcó	4,10 m ²
-----------------	---------------------

TOTAL Habitatge

Sup. Total útil	187,60 m ²
Sup. Total construïda	227,70 m ²

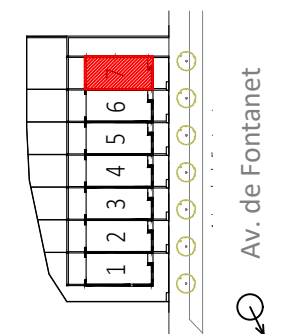

Qualificació
energètica
en fase de
projecte




 Volumetric


NOTA: Aquest plànol és informatiu i no constitueix cap document contractual. La promotora es reserva el dret de modificar les distribucions i superfícies indicades per imperatiu de les administracions competents o per indicacions de la direcció facultativa. El mobiliari i el grafiat del paviment és merament orientatiu.

27/03/2023

EDICIÓ 04b

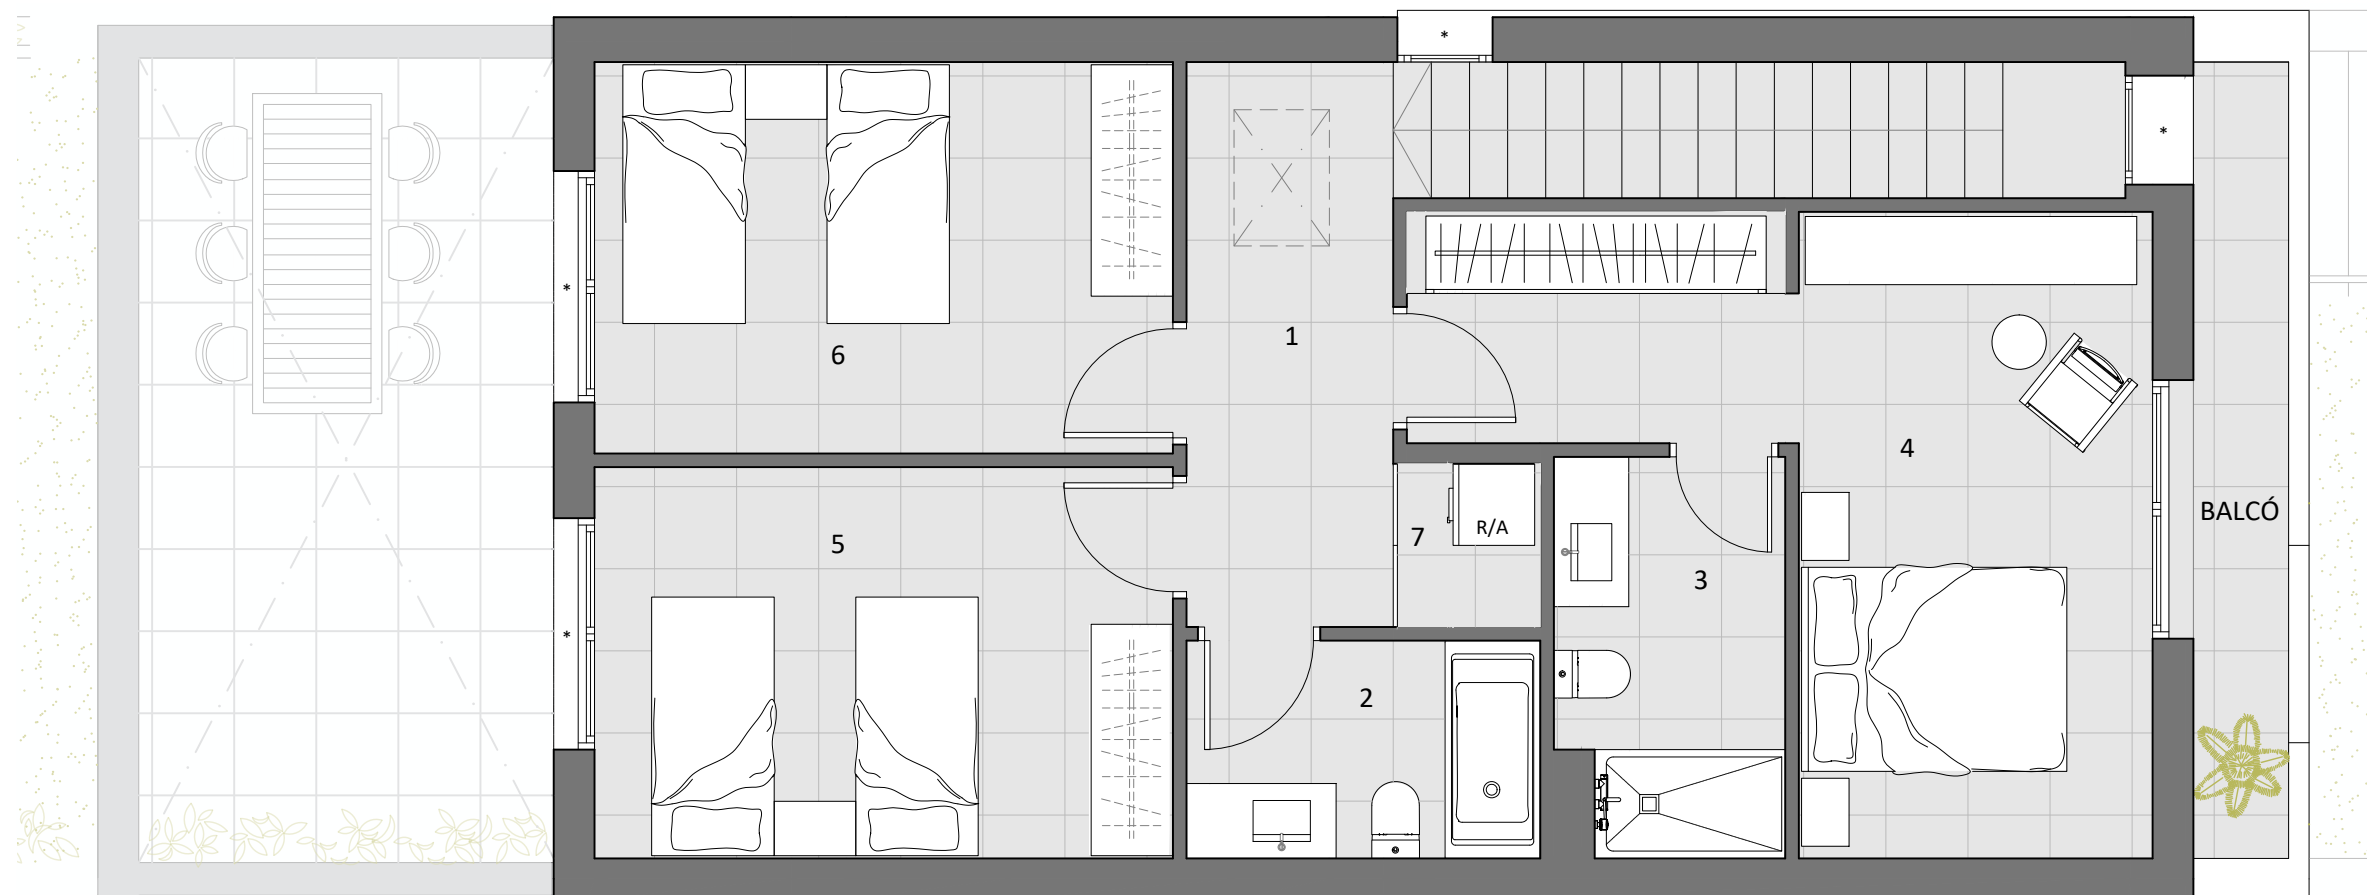

escala gràfica

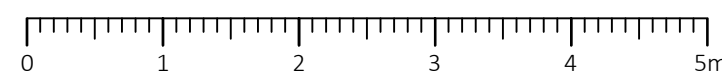

Planta Soterrani
Casa 7

Av. de Fontanet 81




1. Aparcament	44,60 m ²
2. Traster / Instal·lacions	10,50 m ²
3. Vest. Independència	2,00 m ²
4. Escala	3,70 m ²

Sup. útil Planta -1	60,80 m ²
Sup. construïda Planta -1	69,70 m ²

TOTAL Habitatge

Sup. Total útil	187,60 m ²
Sup. Total construïda	227,70 m ²

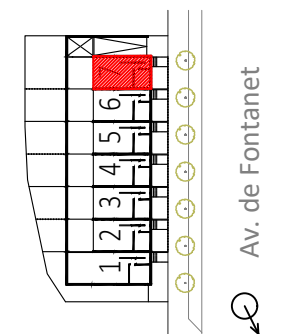

Qualificació
energètica
en fase de
projecte




 Volumetric

NOTA: Aquest plànol és informatiu i no constitueix cap document contractual. La promotora es reserva el dret de modificar les distribucions i superfícies indicades per imperatiu de les administracions competents o per indicacions de la direcció facultativa. El mobiliari i el grafiat del paviment és merament orientatiu.

27/03/2023

EDICIÓ 04b

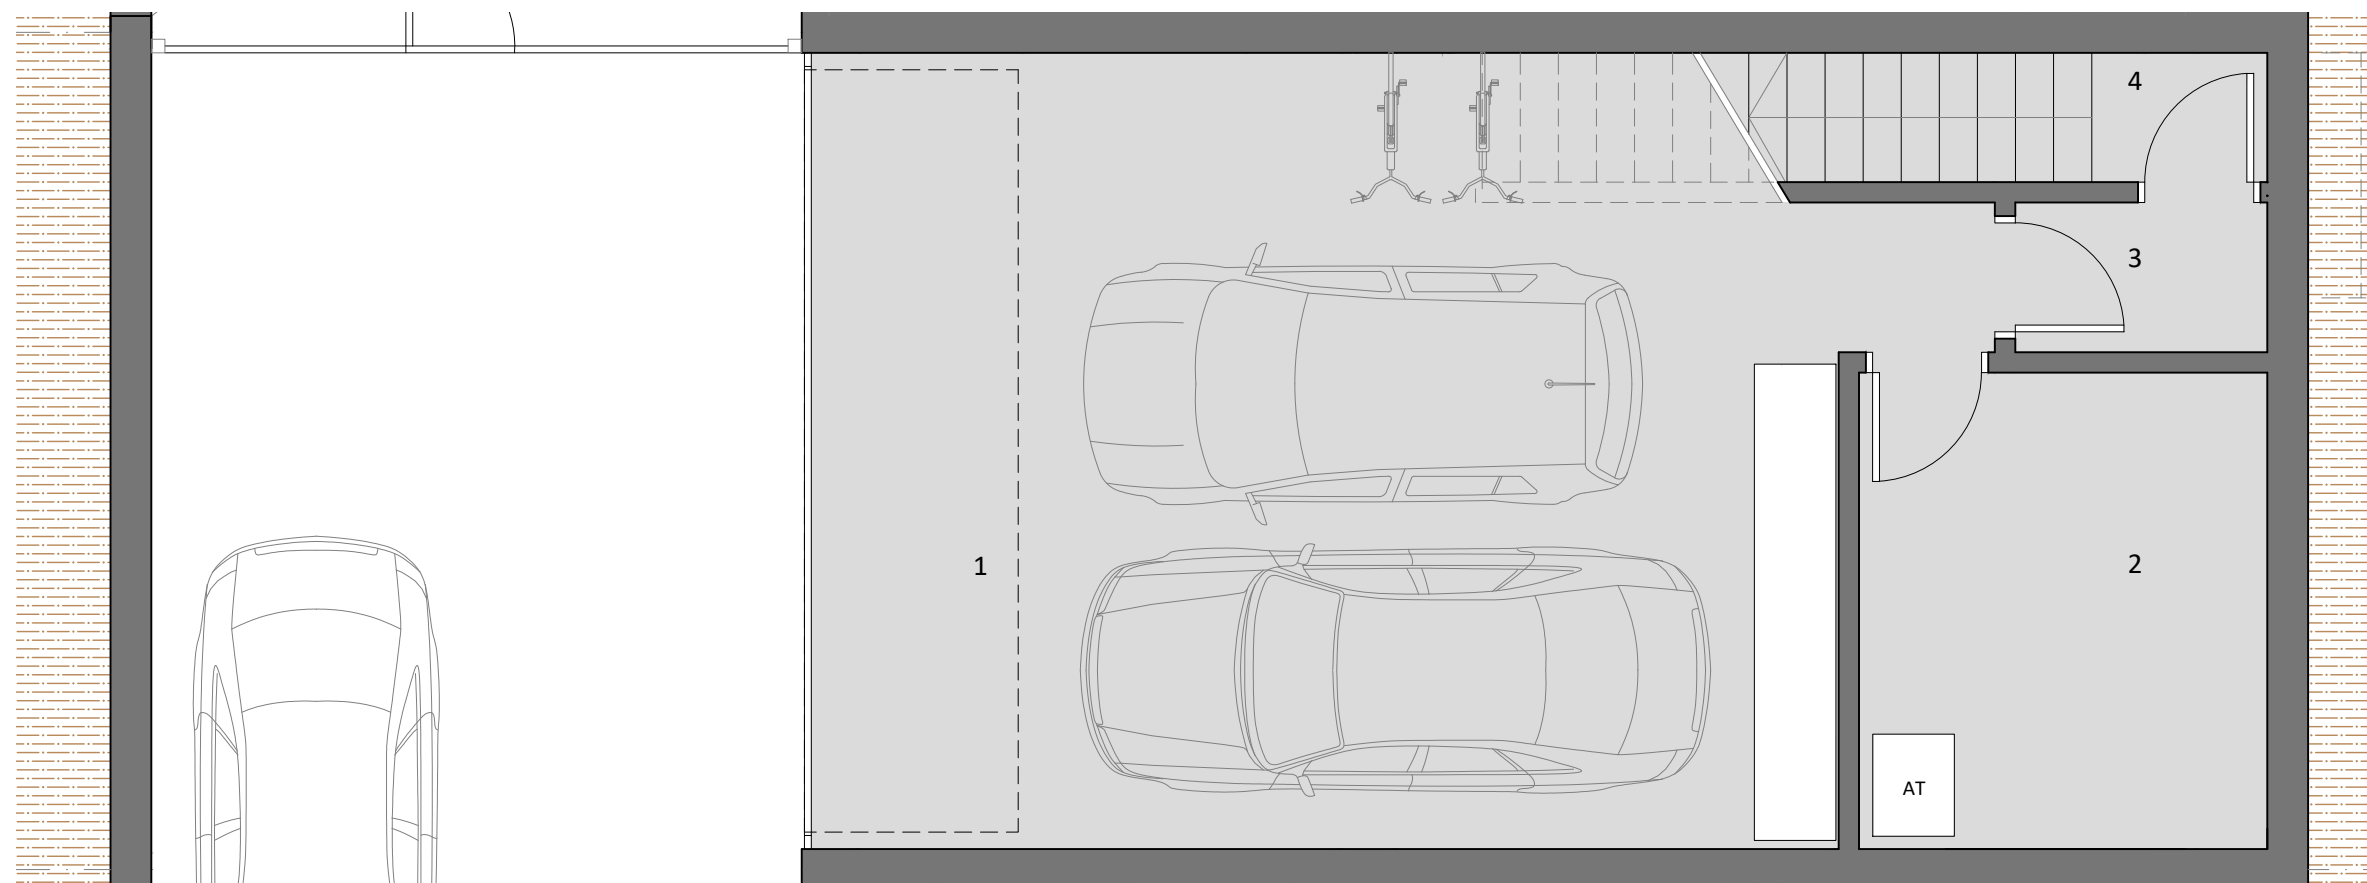

escala gràfica

