


Escala 2 Plantes 1a a 4a Porta 3

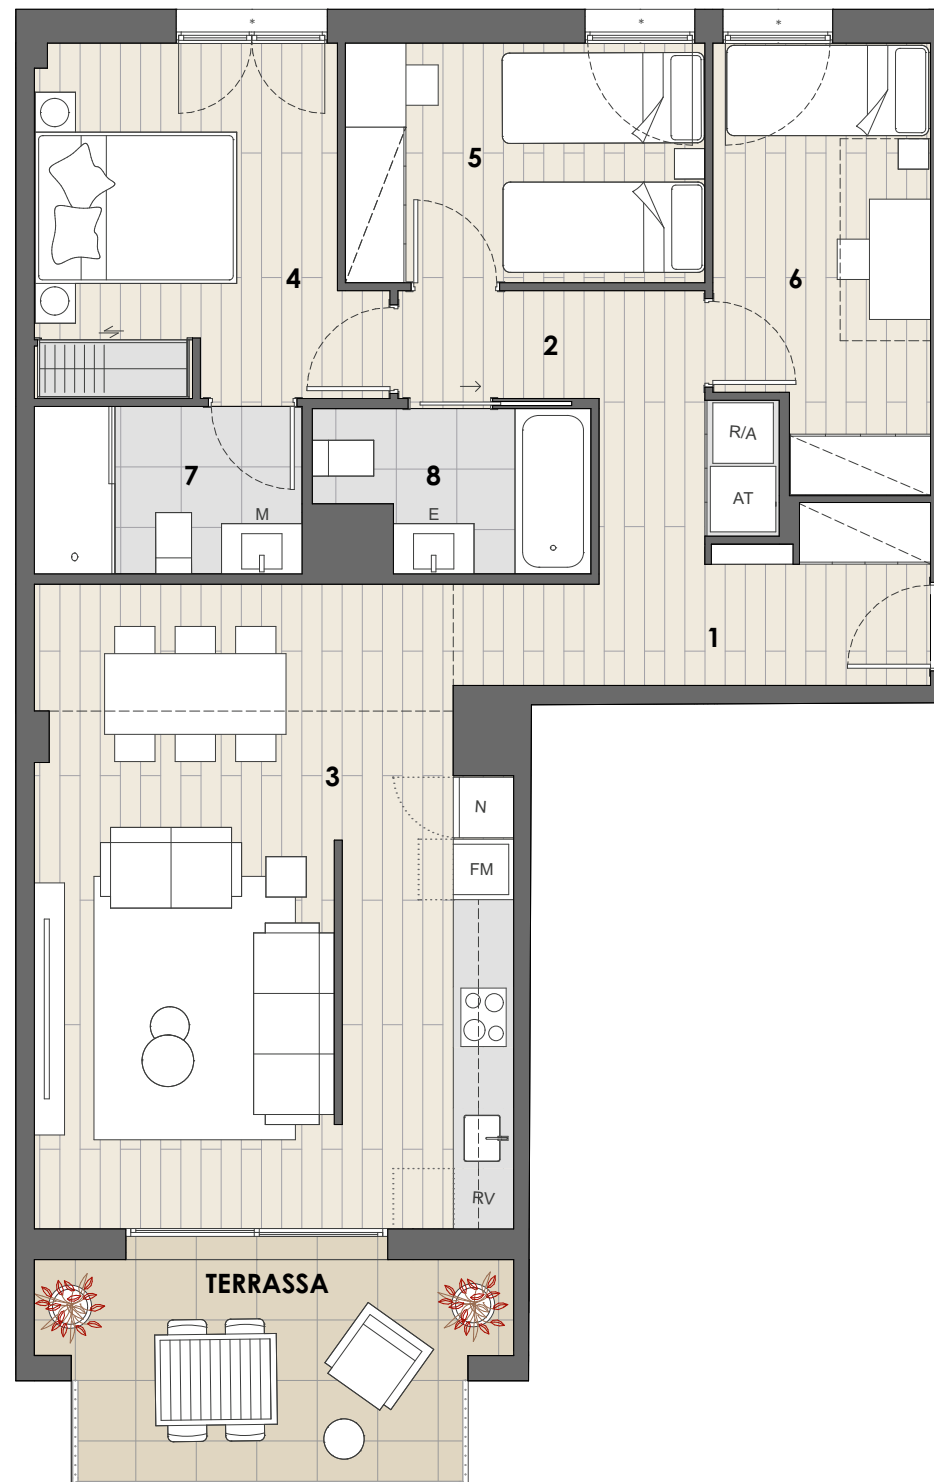


01. SUP. ÚTIL INTERIOR

1.Rebedor	6,19
2.Distribuidor	6,00
3.Estar / Cuina / Menjador	28,99
4.Dormitori 1	11,08
5.Dormitori 2	8,49
6.Dormitori 3	8,89
7.Bany 1	4,42
8.Bany 2	3,98
78,04 m²	

02. SUP. CONSTRUÏDA

Sup. construïda habitatge	91,19
Sup. terrassa	9,64
100,83 m²	

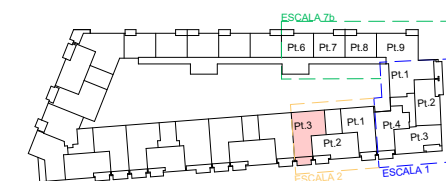

C/ dels Pellaires

Qualificació
energètica en
fase de projecte



Volumetric

NOTA: Aquest plànol és informatiu i no constitueix cap document contractual. La promotora es reserva el dret de modificar les distribucions i superfícies indicades per imperatiu de les administracions competents o per indicacions de la direcció facultativa. El mobiliari i el grafiat del paviment és merament orientatiu.

escala gràfica 0 1 2 3 4 5m

24/02/2025

T13-3DT6-EDICIÓ 02